appartement 1.2

schaal 1/100

appartementsgebouw Evergem

ligging : **hoek Wippelgem Dorp - Beekstraat**

opdrachtgever : Evima N.V.
Dorpsplein 1
9940 Evergem
tel. 09/258.13.13
email projecten@vastgoeddevos.be

ontwerper : De Muynck Guy Architectenburo bvba
Leernsesteenweg 243
9800 Deinze
tel. 09/282.73.95
fax. 09/282.73.72
email : info@demuynckguy.be
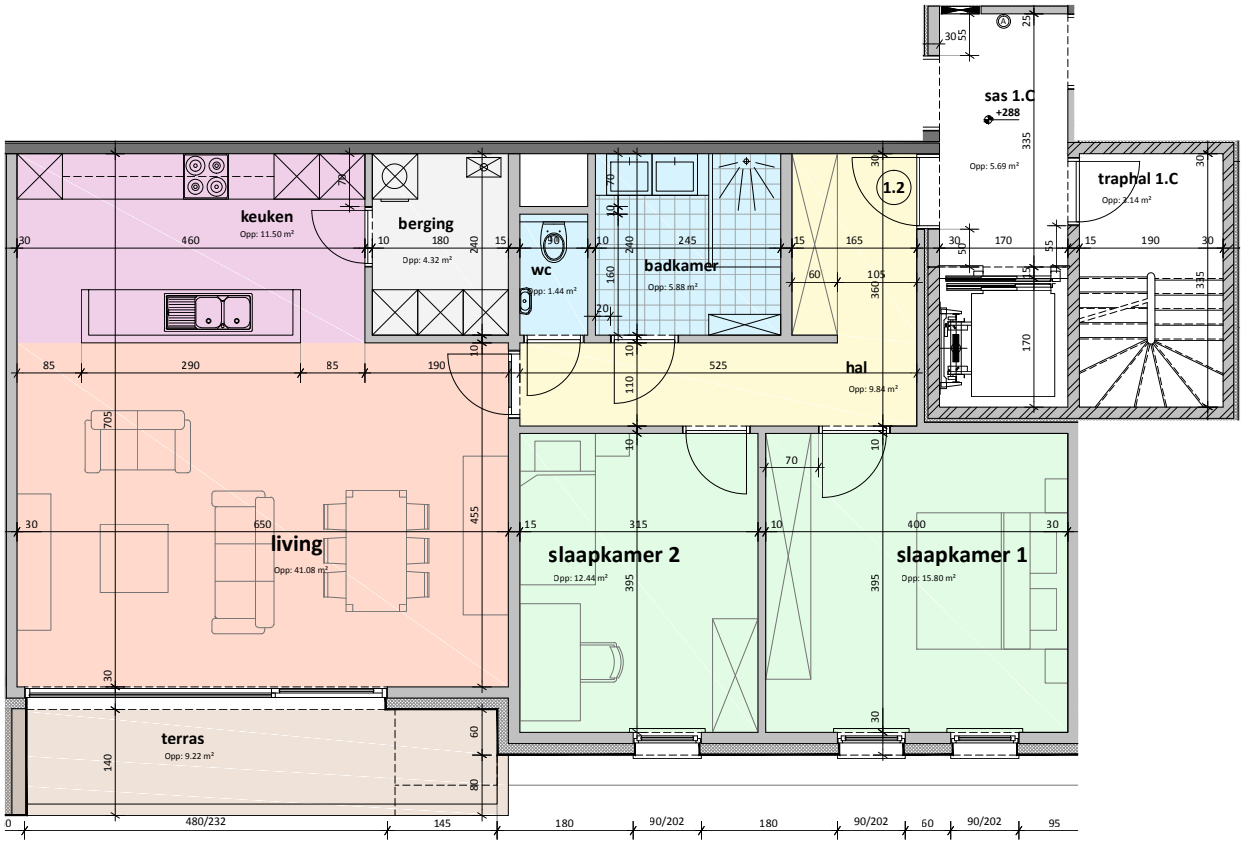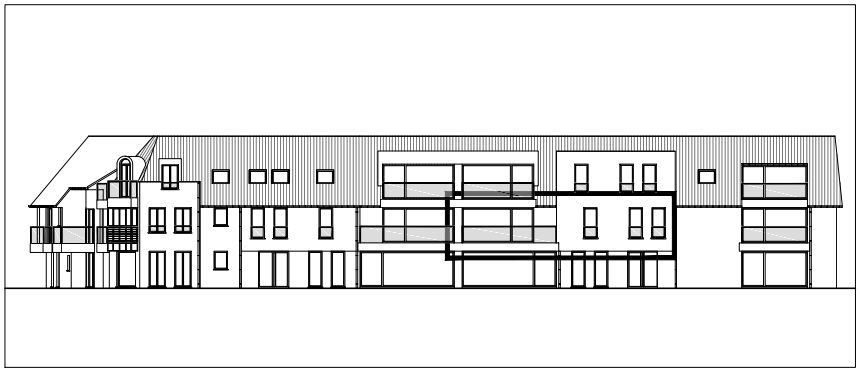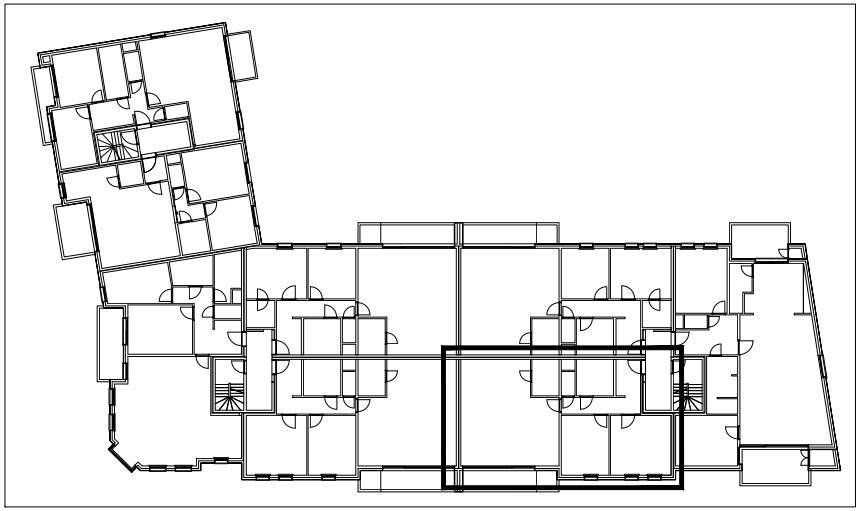
appart. nr.	1.2
bruto opp. appart. :	104.01 m²
bruto opp. terrassen (balkons) :	9.22 m²