


# Project: PRADERA

Polenstraat 120-122, 9940 Evergem

- Slopen van alle gebouwen op het terrein
- Nieuwbouw appartementsgebouw: 14 appartementen met ondergrondse parkeergarage

opdrachtgever:  
CoVan Bouwgroep bvba, Ommegangstraat 24/001, 9940 Evergem

ontwerper:  
ARCHITEKTEN- EN STUDIEBURO RUDI COOPMAN bvba  
Burggravenlaan 3, B-9940 Evergem  
Tel: 091 220.37.80  
Mob: 0475/74.64.72  
rudi.coopman@skynet.be

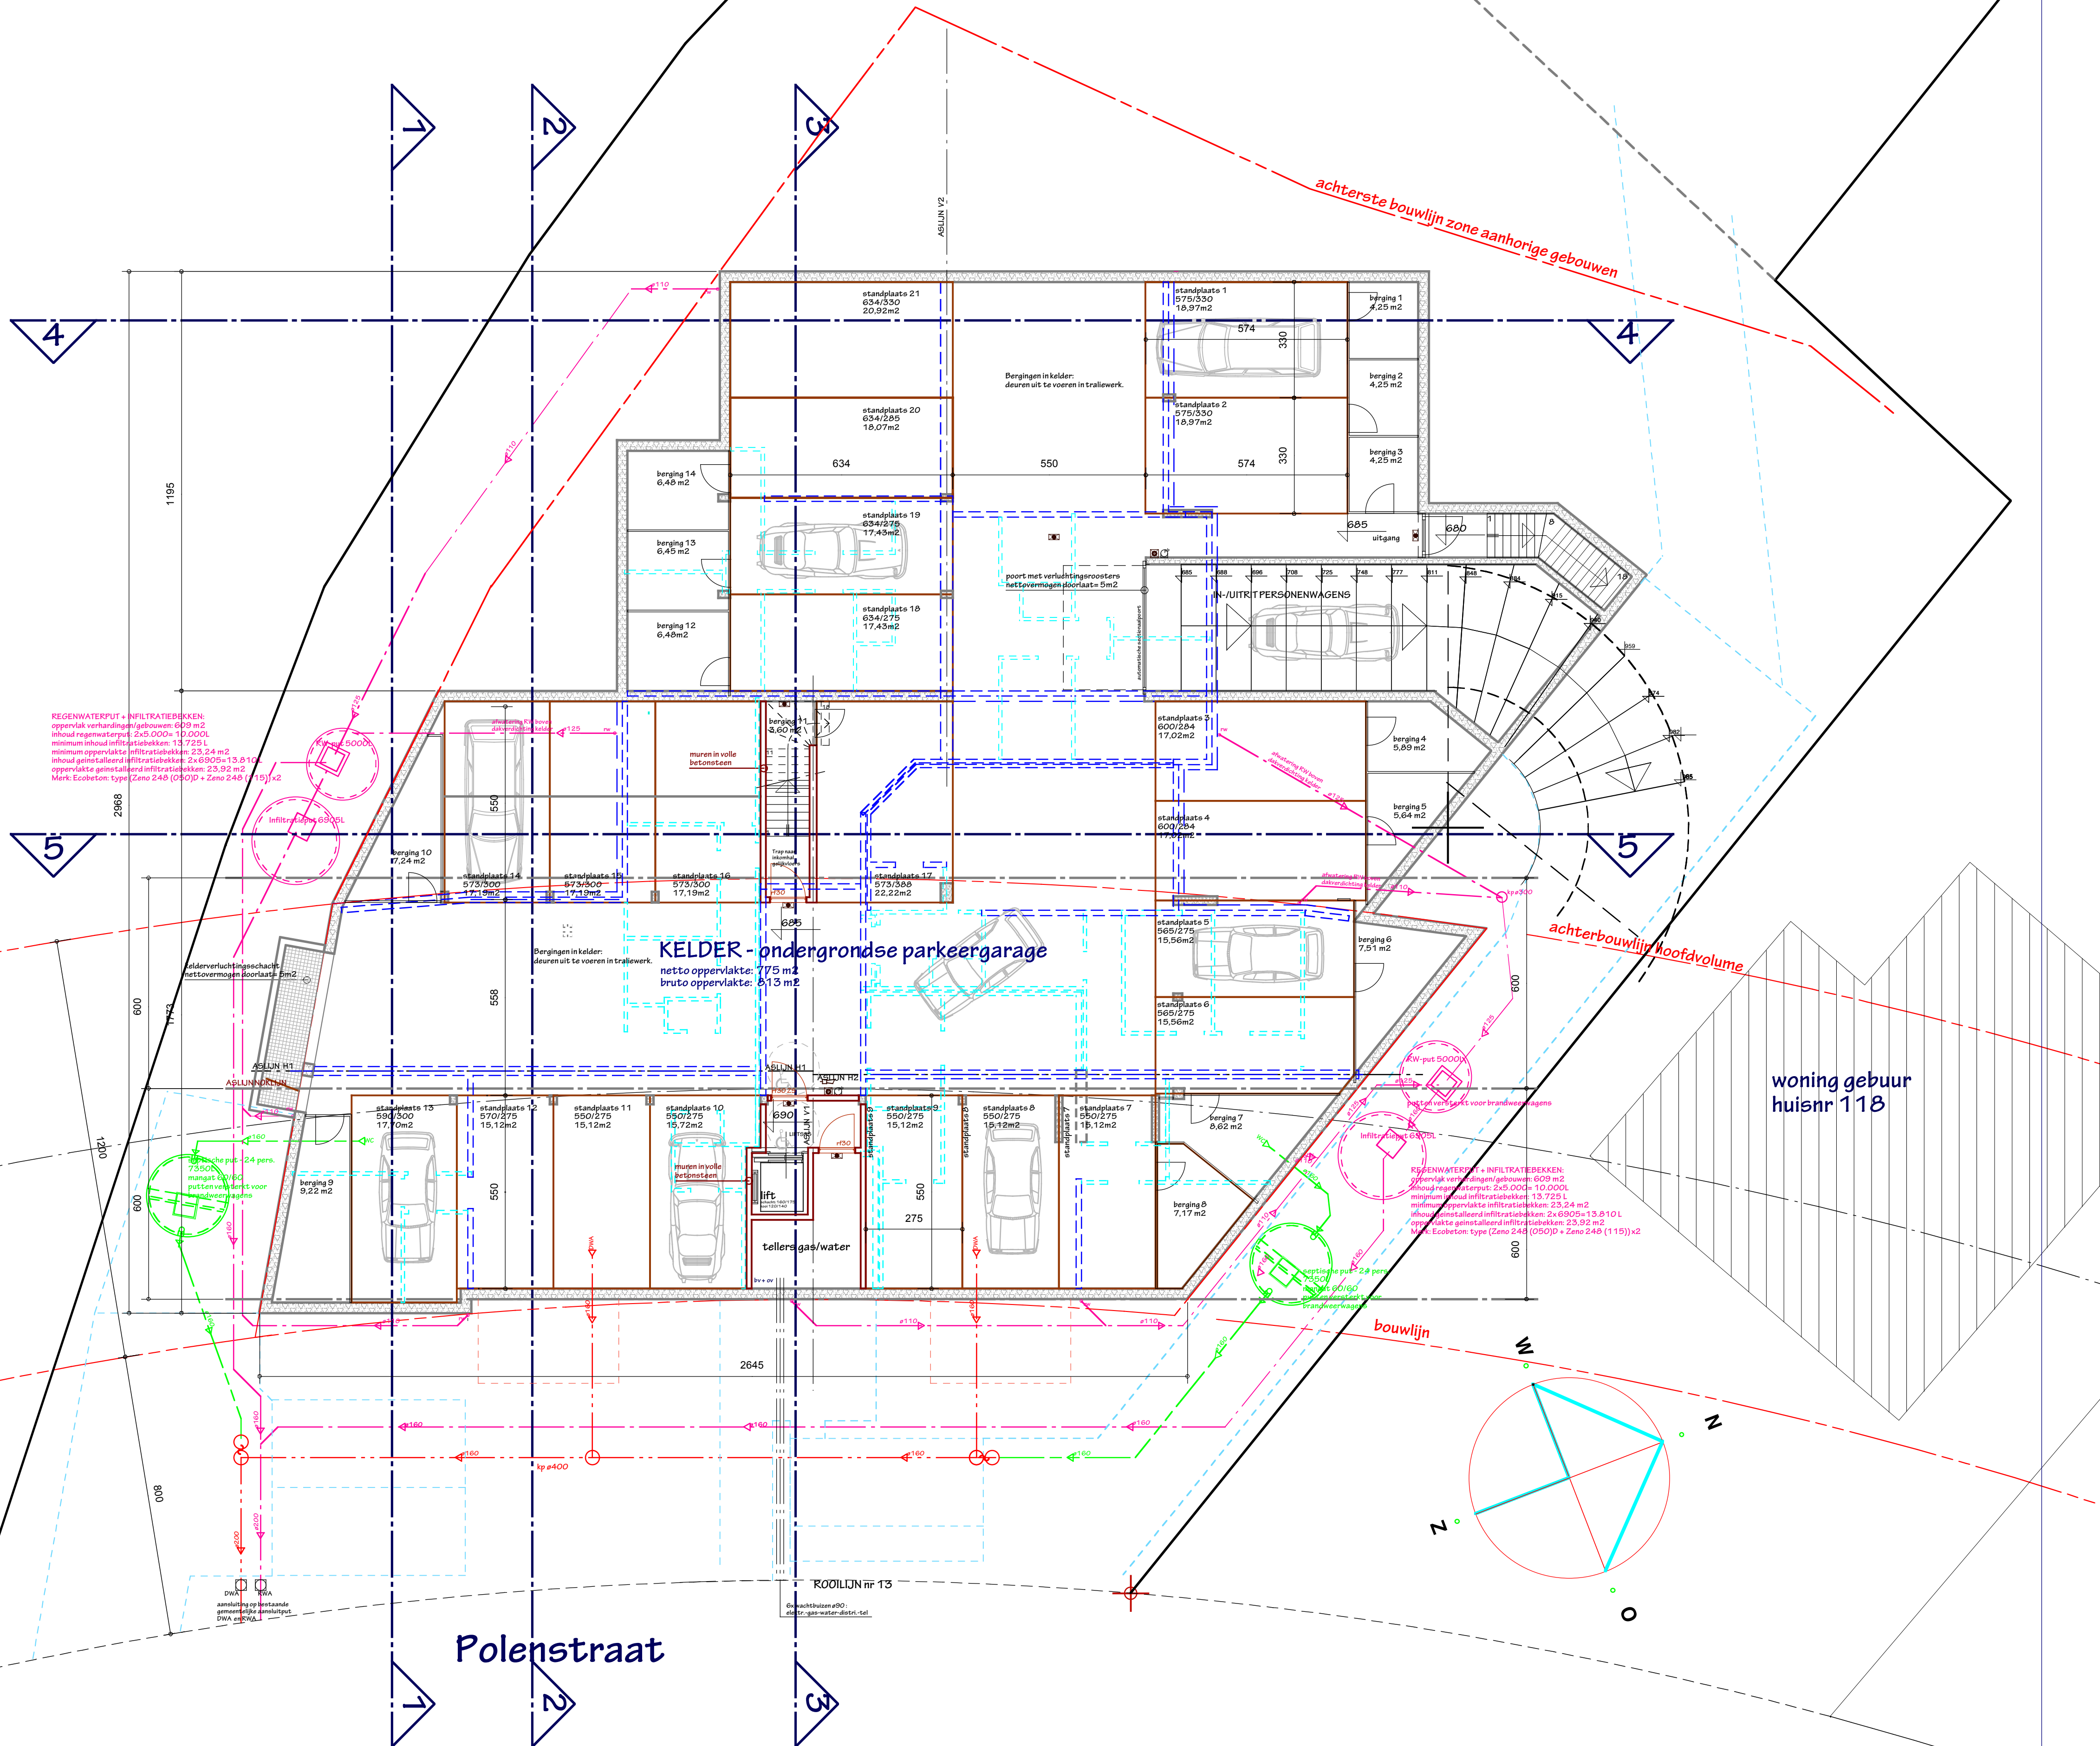

schaal 1/100  
meetlijn (in meter)

datum 09/12/2017

## KELDERPLAN - RIOLERINGSPLAN

Project: BA\_1707PRADERA\_P\_N\_01\_kelder-riol